



AVAP

Aire de mise en Valeur de l'Architecture et du Patrimoine

PÉRIMÈTRE GÉNÉRAL


PLAN 01
ÉCHELLE 1/3500^{ème}




CHARGES D'ÉTUDES - MICHÈLE BOURGEOIS - PHILIPPE LELIÈVRE ARCHITECTES - FANNY CASSANI PAYSAGISTE

LÉGENDE

-  Aire de mise en valeur de l'architecture et du patrimoine
-  Édifices inscrits au titre des monuments historiques
-  Vestiges archéologiques

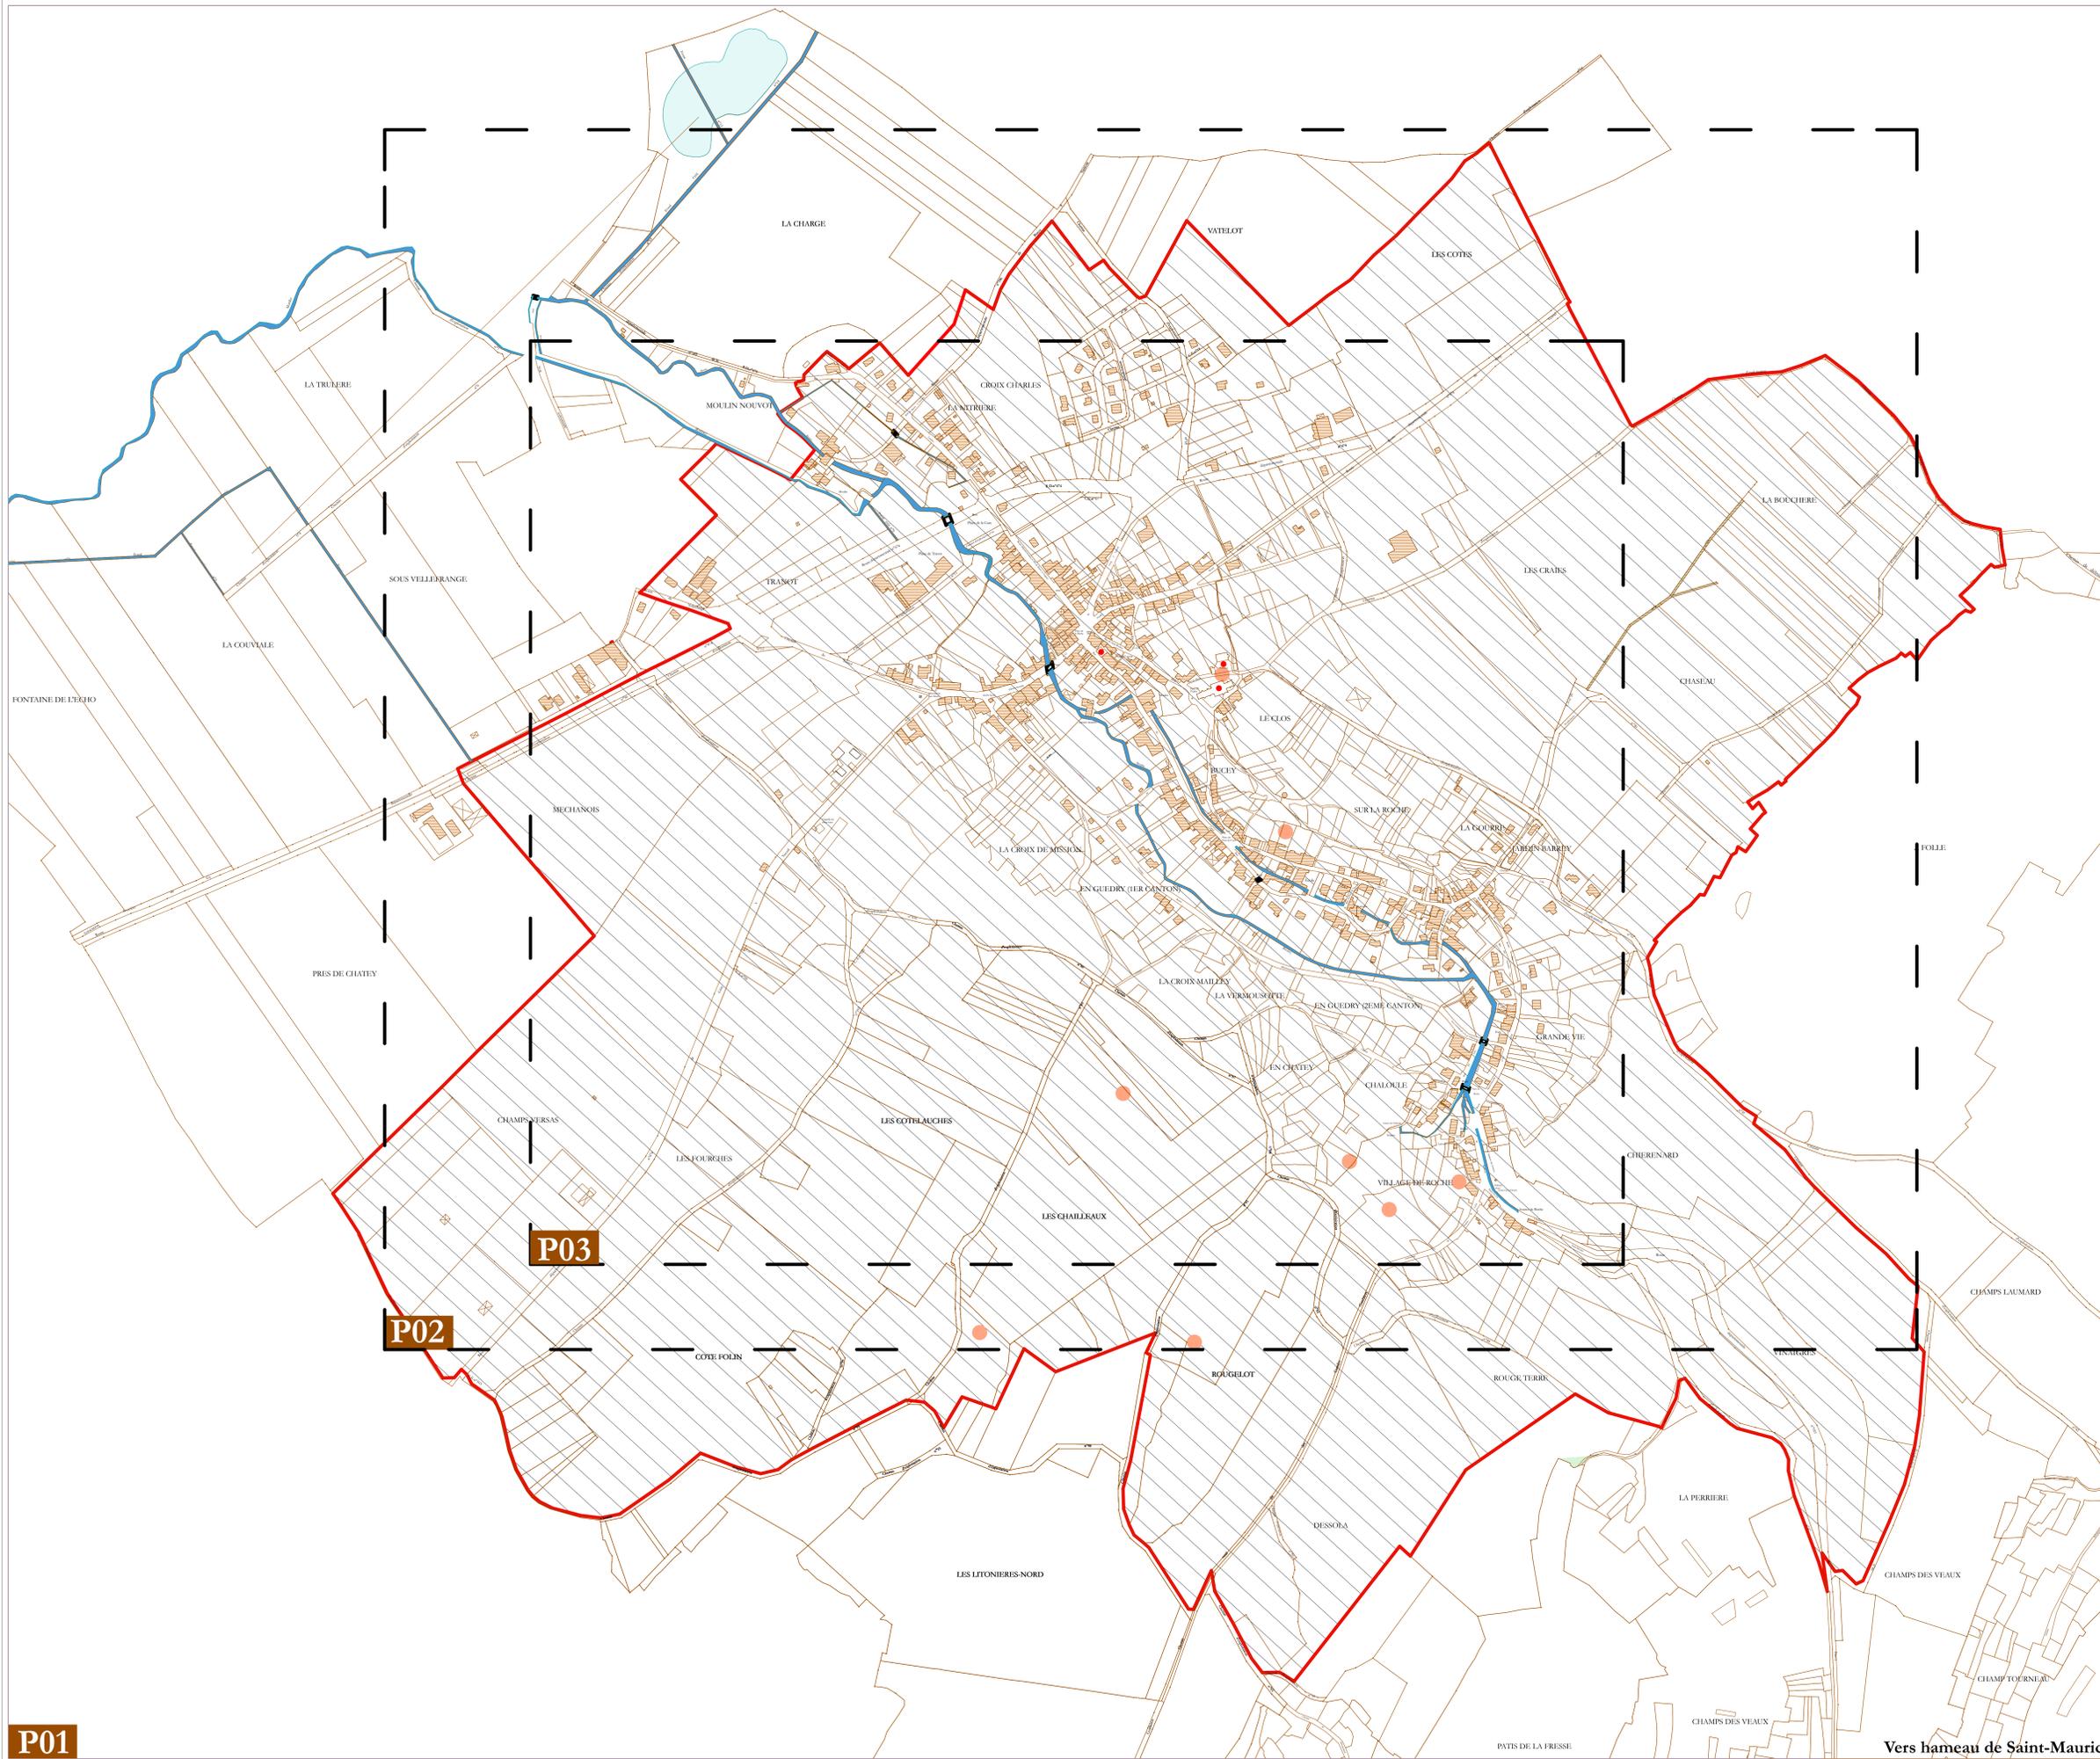

Hameau de Saint-Maurice

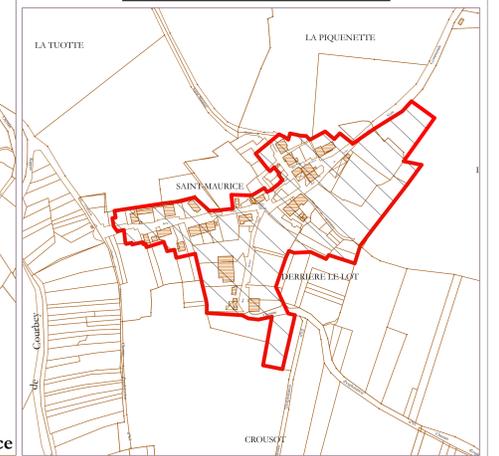

P01

P02

P03

Vers hameau de Saint-Maurice